


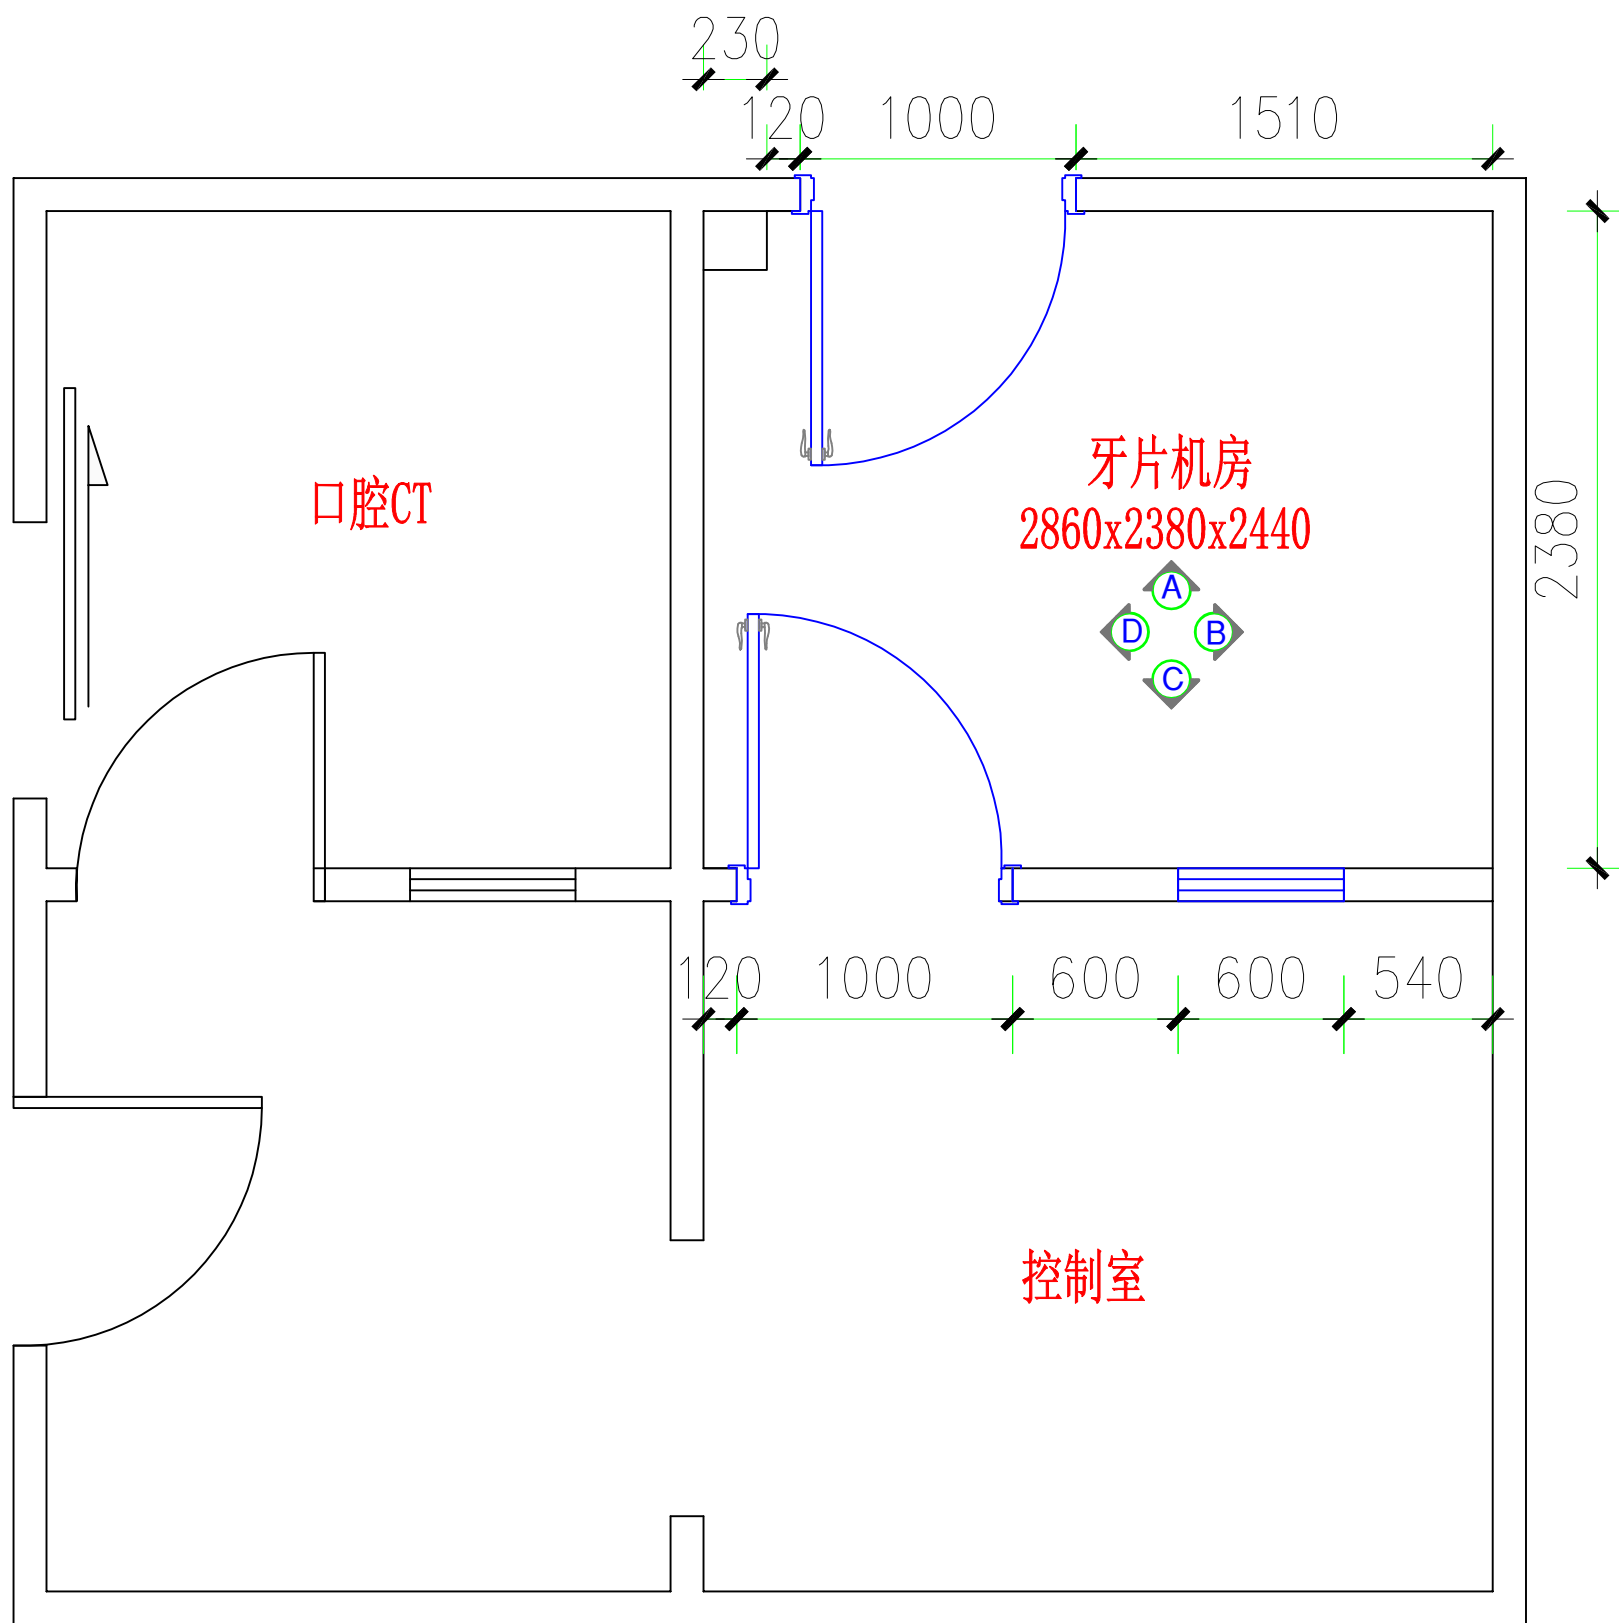

## 防护说明

1、机房ABC墙面采用成品防护，设计防护当量为2.0mm铅板，详见墙面节点图。

2、机房顶面采用成品防护，设计防护当量为2.0mm铅板，详见顶面节点图。

3、机房地面设计防护当量为2.0mm铅板。

4、控制室防护玻璃设计防护当量为3.0mmPb铅玻璃，规格为600x400x15mm。

5、病人通道门采用锌铁合金钢板喷塑防护手动平开门，设计防护当量为2.0mmPb，规格采用1000x2100mm。

6、医务人员通道门采用锌铁合金钢板喷塑防护手动平开门，设计防护当量为2.0mmPb，规格采用1000x2100mm。


7、门窗套采用成品304不锈钢专用防护套。

8、地面复合地板。


盖 章 栏

此图无出图红章无效

|      |                            |
|------|----------------------------|
| 审 核  |                            |
| 校 核  |                            |
| 设 计  |                            |
| 制 图  |                            |
| 日 期  |                            |
| 建设单位 | 宁波市镇海区人民医院                 |
| 项目名称 | 宁波市镇海区人民医院<br>牙片机房辐射防护装饰工程 |
| 图纸名称 | 牙片机房防护说明                   |
| 比 例  | 1:100                      |
| 阶 段  | 设 计 图                      |
| 工程编号 |                            |
| 图 号  | 辐防A02-01                   |

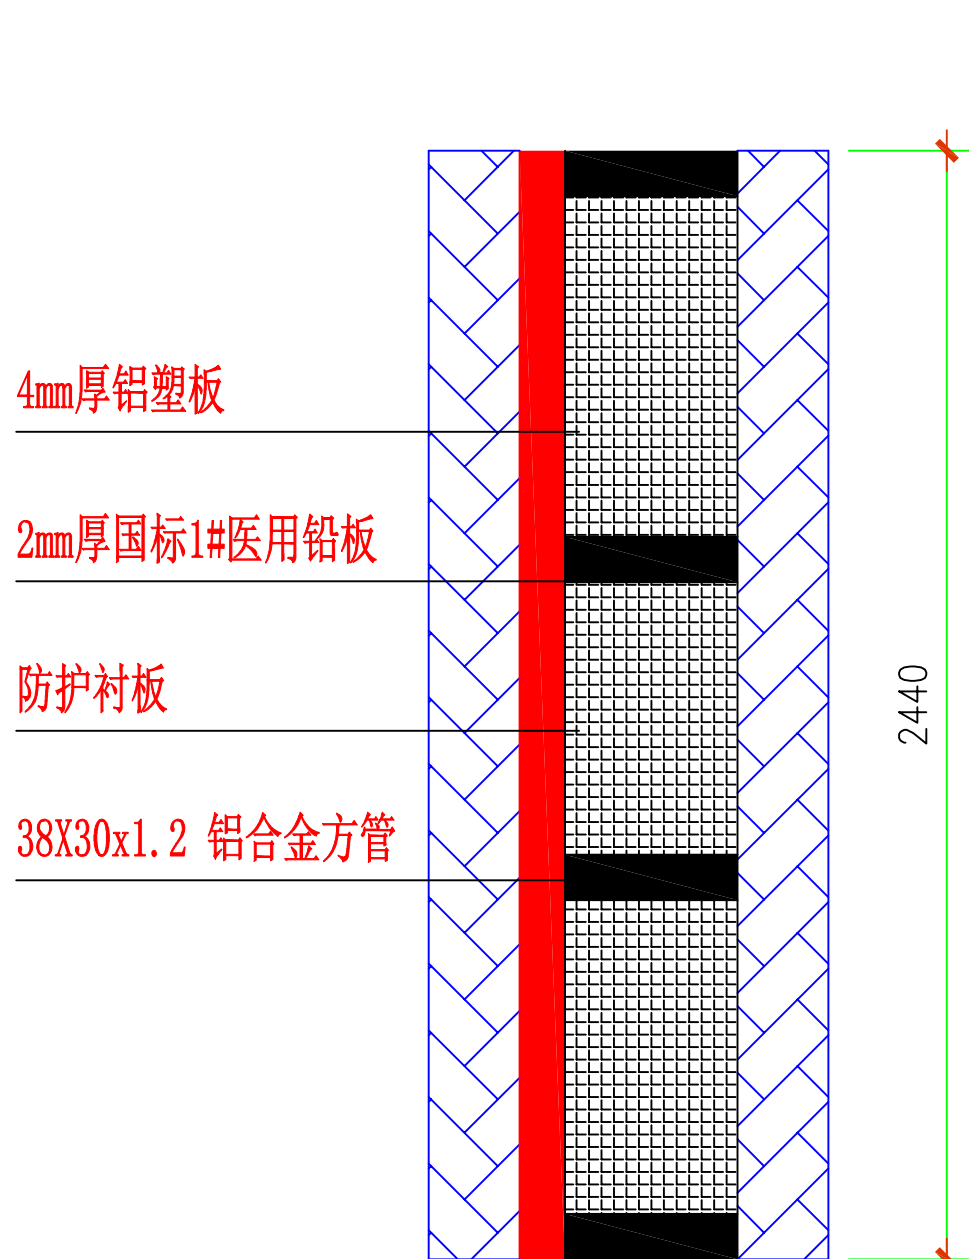

墙面节点图

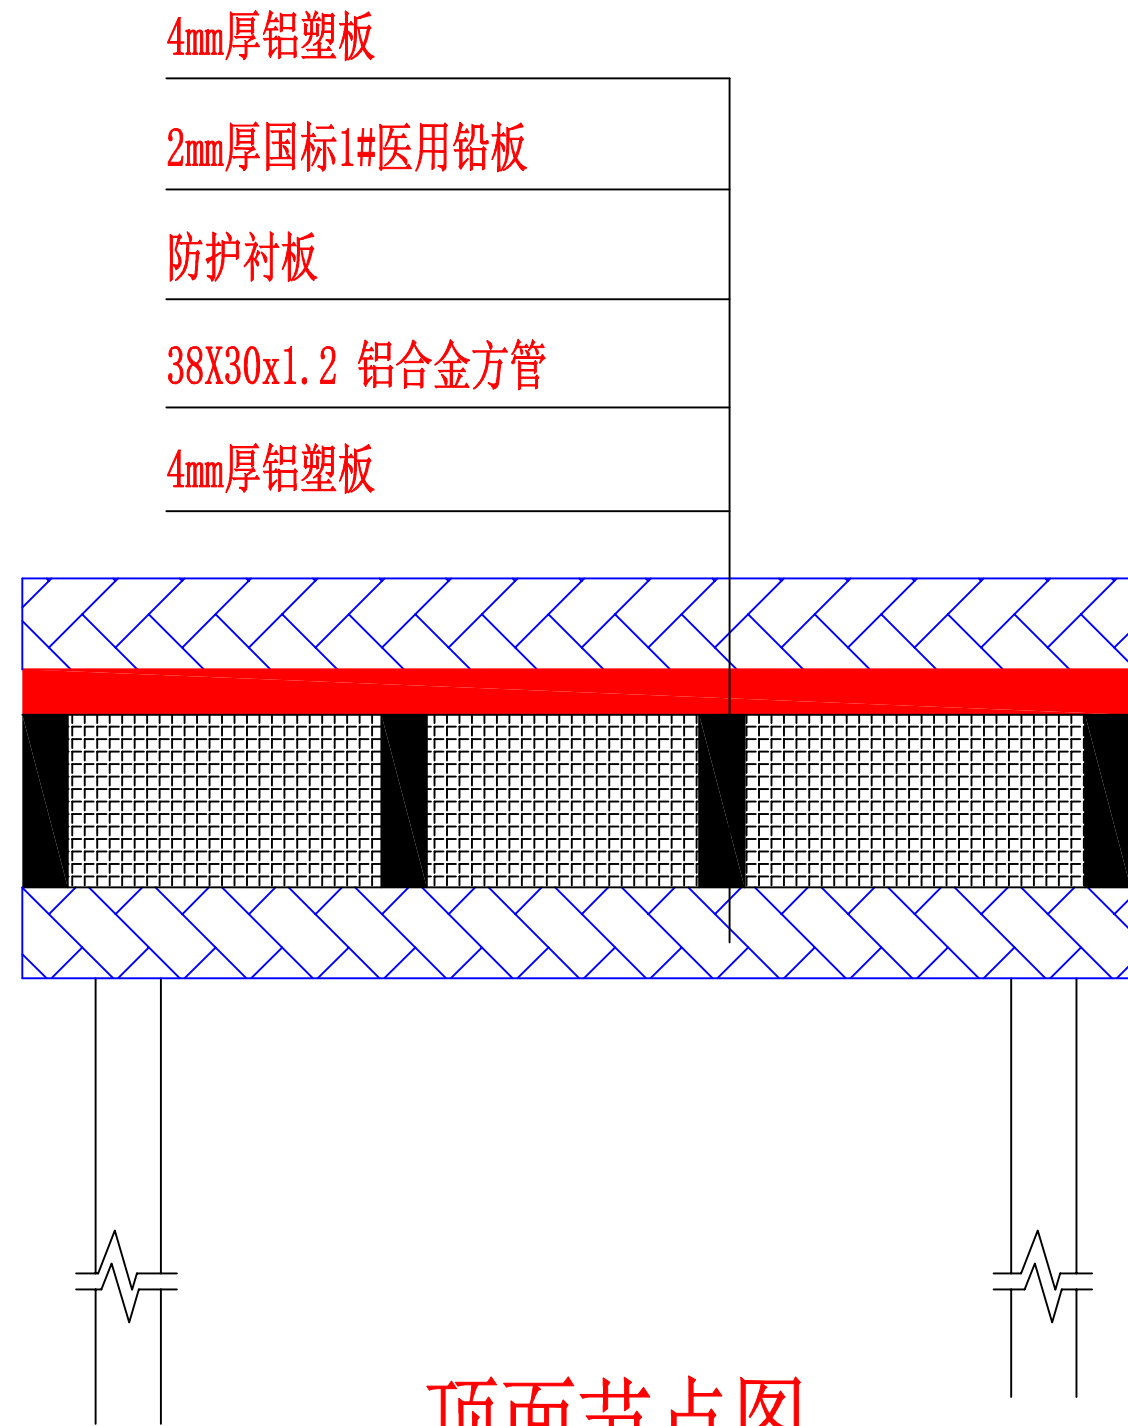

顶面节点图

|                            |          |
|----------------------------|----------|
| 盖章栏                        |          |
| 此图无出图红章无效                  |          |
| 审核                         |          |
| 校核                         |          |
| 设计                         |          |
| 制图                         |          |
| 日期                         |          |
| 建设单位                       |          |
| 宁波市镇海区人民医院                 |          |
| 项目名称                       |          |
| 宁波市镇海区人民医院<br>牙片机房辐射防护装饰工程 |          |
| 图纸名称                       |          |
| 防护节点图                      |          |
| 比例                         | 1:100    |
| 阶段                         | 设计图      |
| 工程编号                       |          |
| 图号                         | 辐防A02-02 |